

- 未经相关部门审批且审查合格的图纸不得用于施工。
- 未经我公司签字、盖章出图专用的图纸无效。
- 不得擅自取图尺寸施工，如有任何不事宜，请在施工前与设计师会商。

中华人民共和国一级注册建筑师
姓名：解万福
注册号：3701310-006
有效期至：2023年6月



姓名	签名
审定 Approved	高连夫
审核 Examined	解万福
项目负责人 Proj. Leader	解万福
专业负责人 Chief	解万福
校对 Checked	任洪海
设计 Designed	程洪庆
制图 Drafting	程洪庆


方案 ARCHITECTURE	给排水 PLUMBING
建筑 ARCHITECTURE	电气 ELECTRICAL
结构 STRUCTURE	暖通 MECHANICAL

工程名称 / Project Name
福鼎湖首岛住宅2#地块1期工程
(曾用名合力·滨江时代城1期工程)

单位工程 / Unit Project
B7

图纸名称 / Drawing Name
一层平面图

项目编号 Proj. Number	
阶段 Design Phase	
专业 Specialty	建筑
比例 Scale	1:100
图号 Drawing No.	03
日期 Date	2023.03

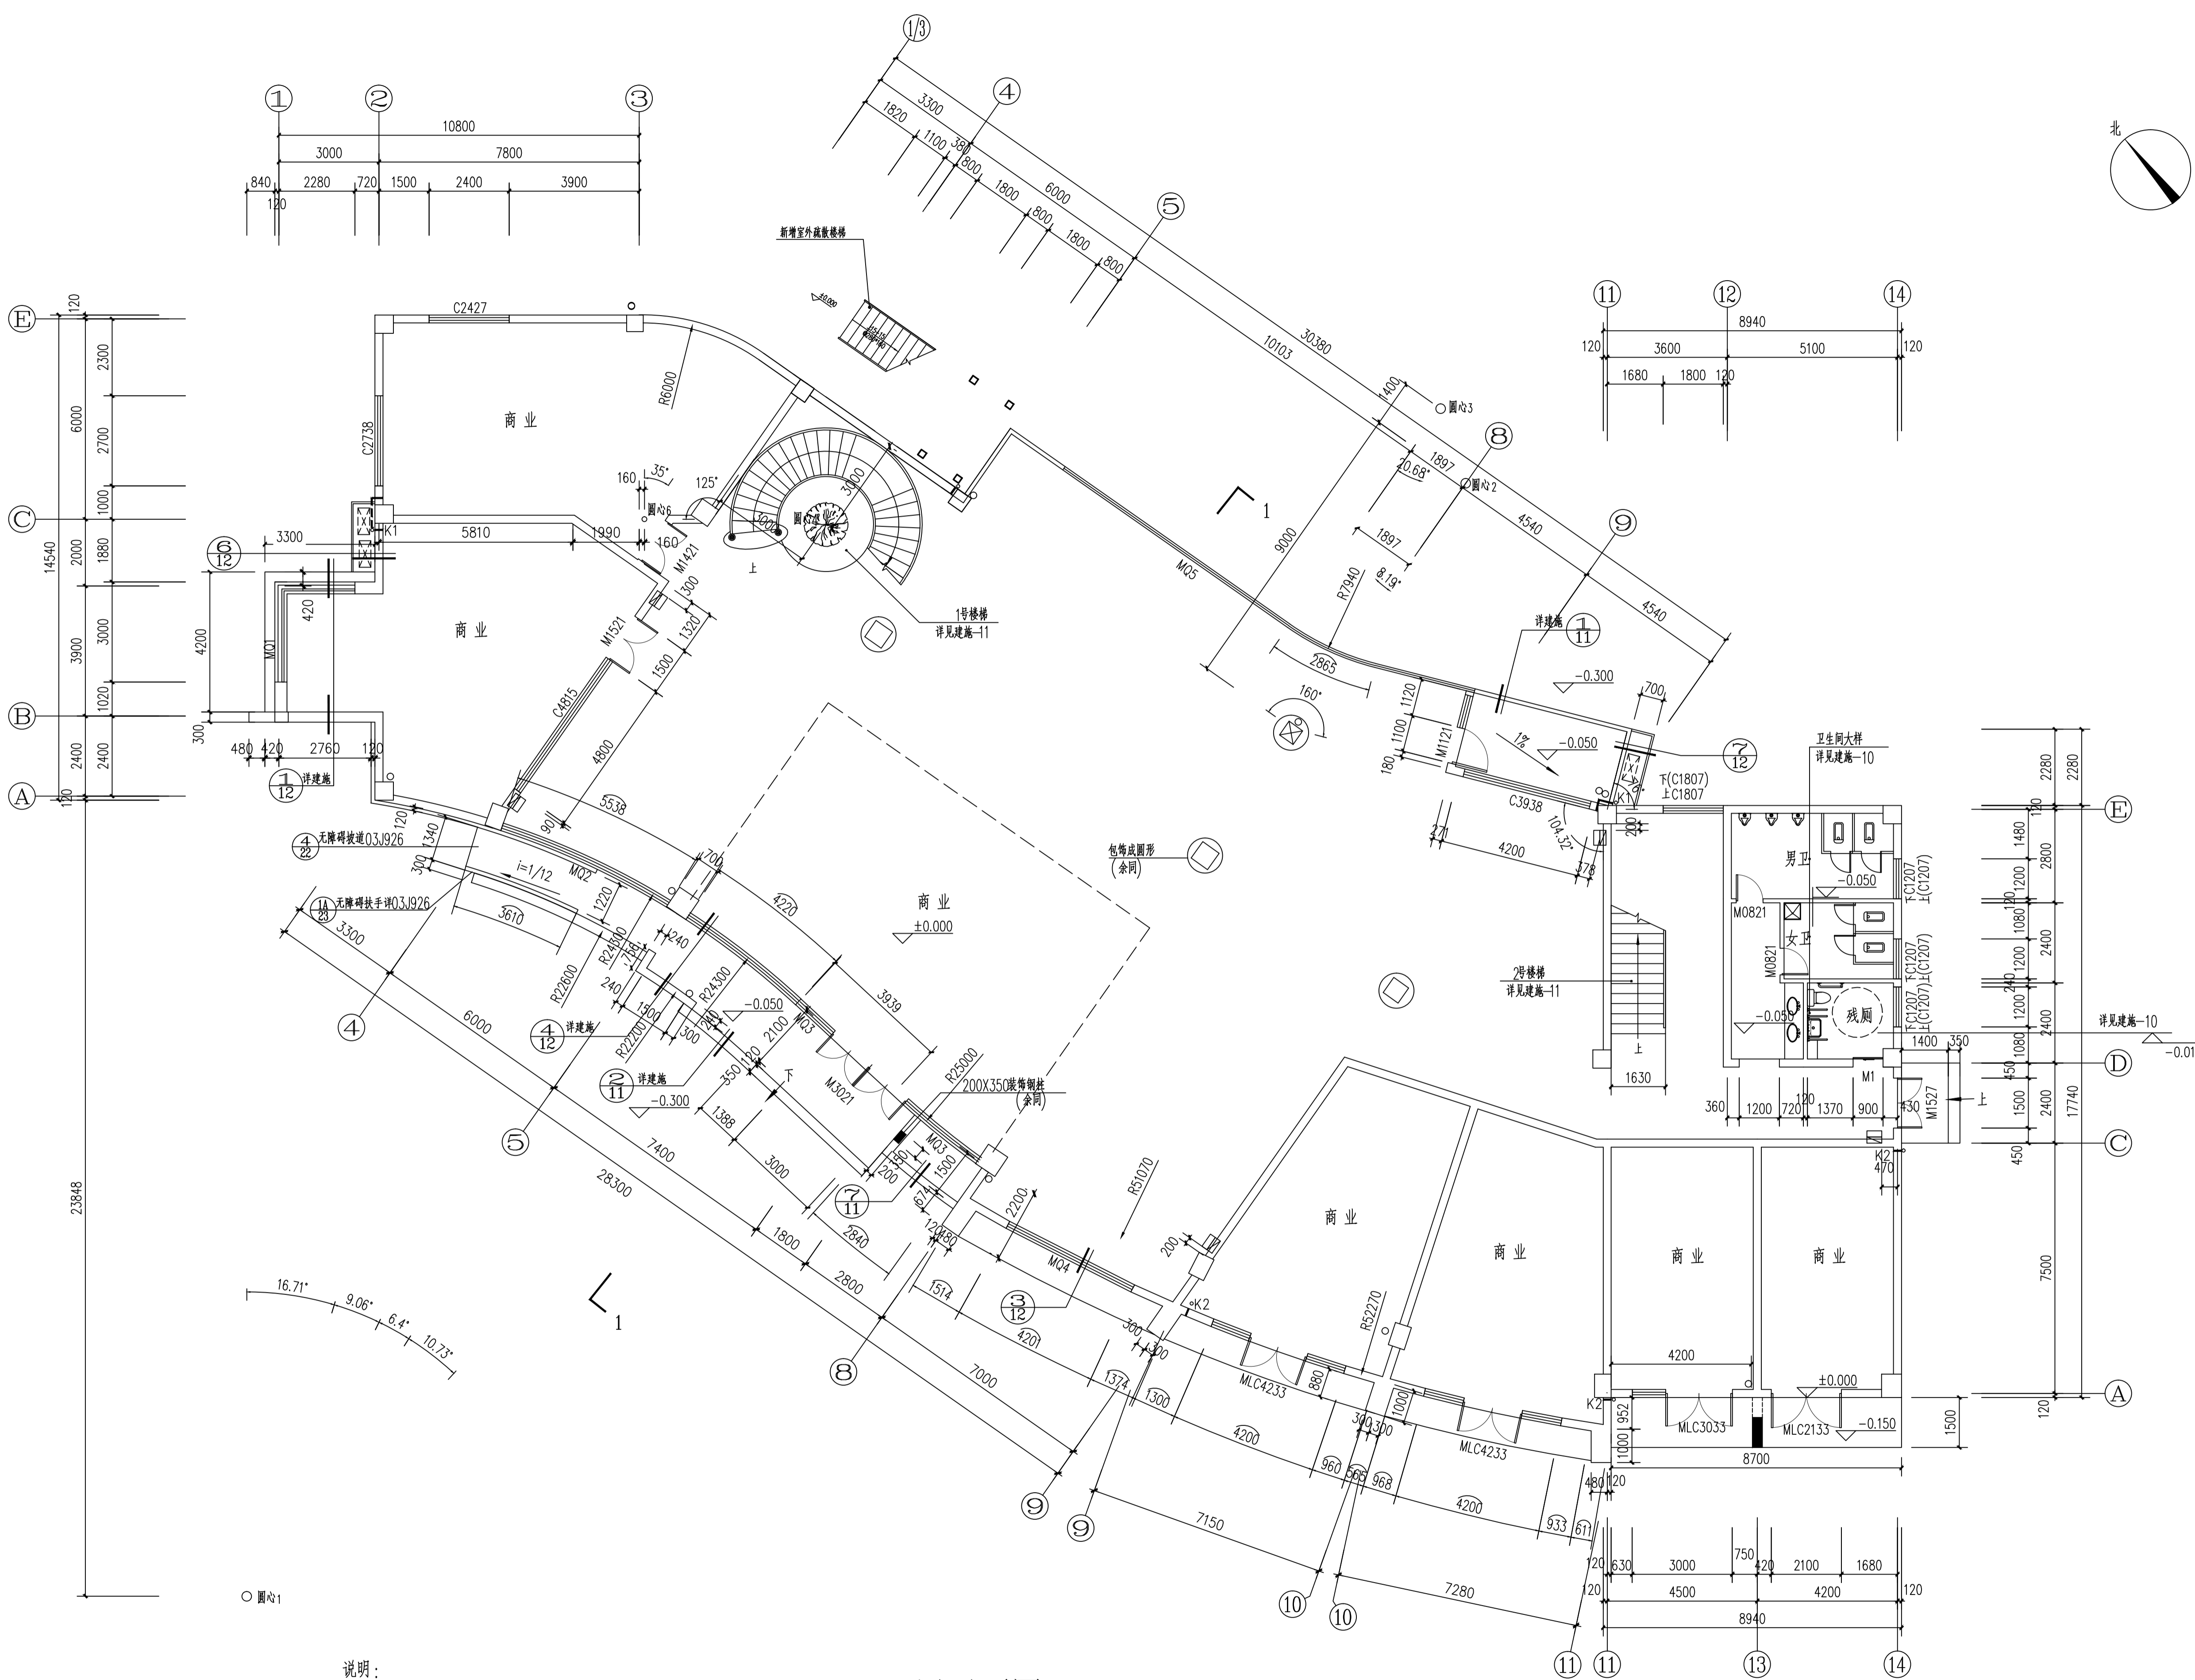

- 说明：
1. 混凝土墙，柱详见结构。
 2. K1空调留孔 ϕ 100,孔中心离地250,离侧墙或柱边100。
 3. K2空调留孔 ϕ 75,孔中心距楼面2100,离侧墙或柱边100。
 4. 未注明之墙身厚度均为240,内隔墙厚度未注明者均为120。
 5. 除注明外,墙轴线均居中,门大角未注明者均为120。
 6. 墙体留洞尺寸为宽 \times 高 \times 深。
 7. 消防栓箱体700 \times 1600 \times 240,消防栓墙上留洞,730 \times 1650 \times 120,离地150。
 8. 阳台、卫生间、均比楼层低50。

一层平面图 1:100
注：本层建筑面积为903.04 m^2

姓名	日期
专业负责人	
审核人	
设计人	
制图人	