


日期	
姓名	
专业	暖通
日期	
姓名	
专业	给排水

福鼎潮音岛住宅区2#地块1期工程B7

总平面定位图 1:400

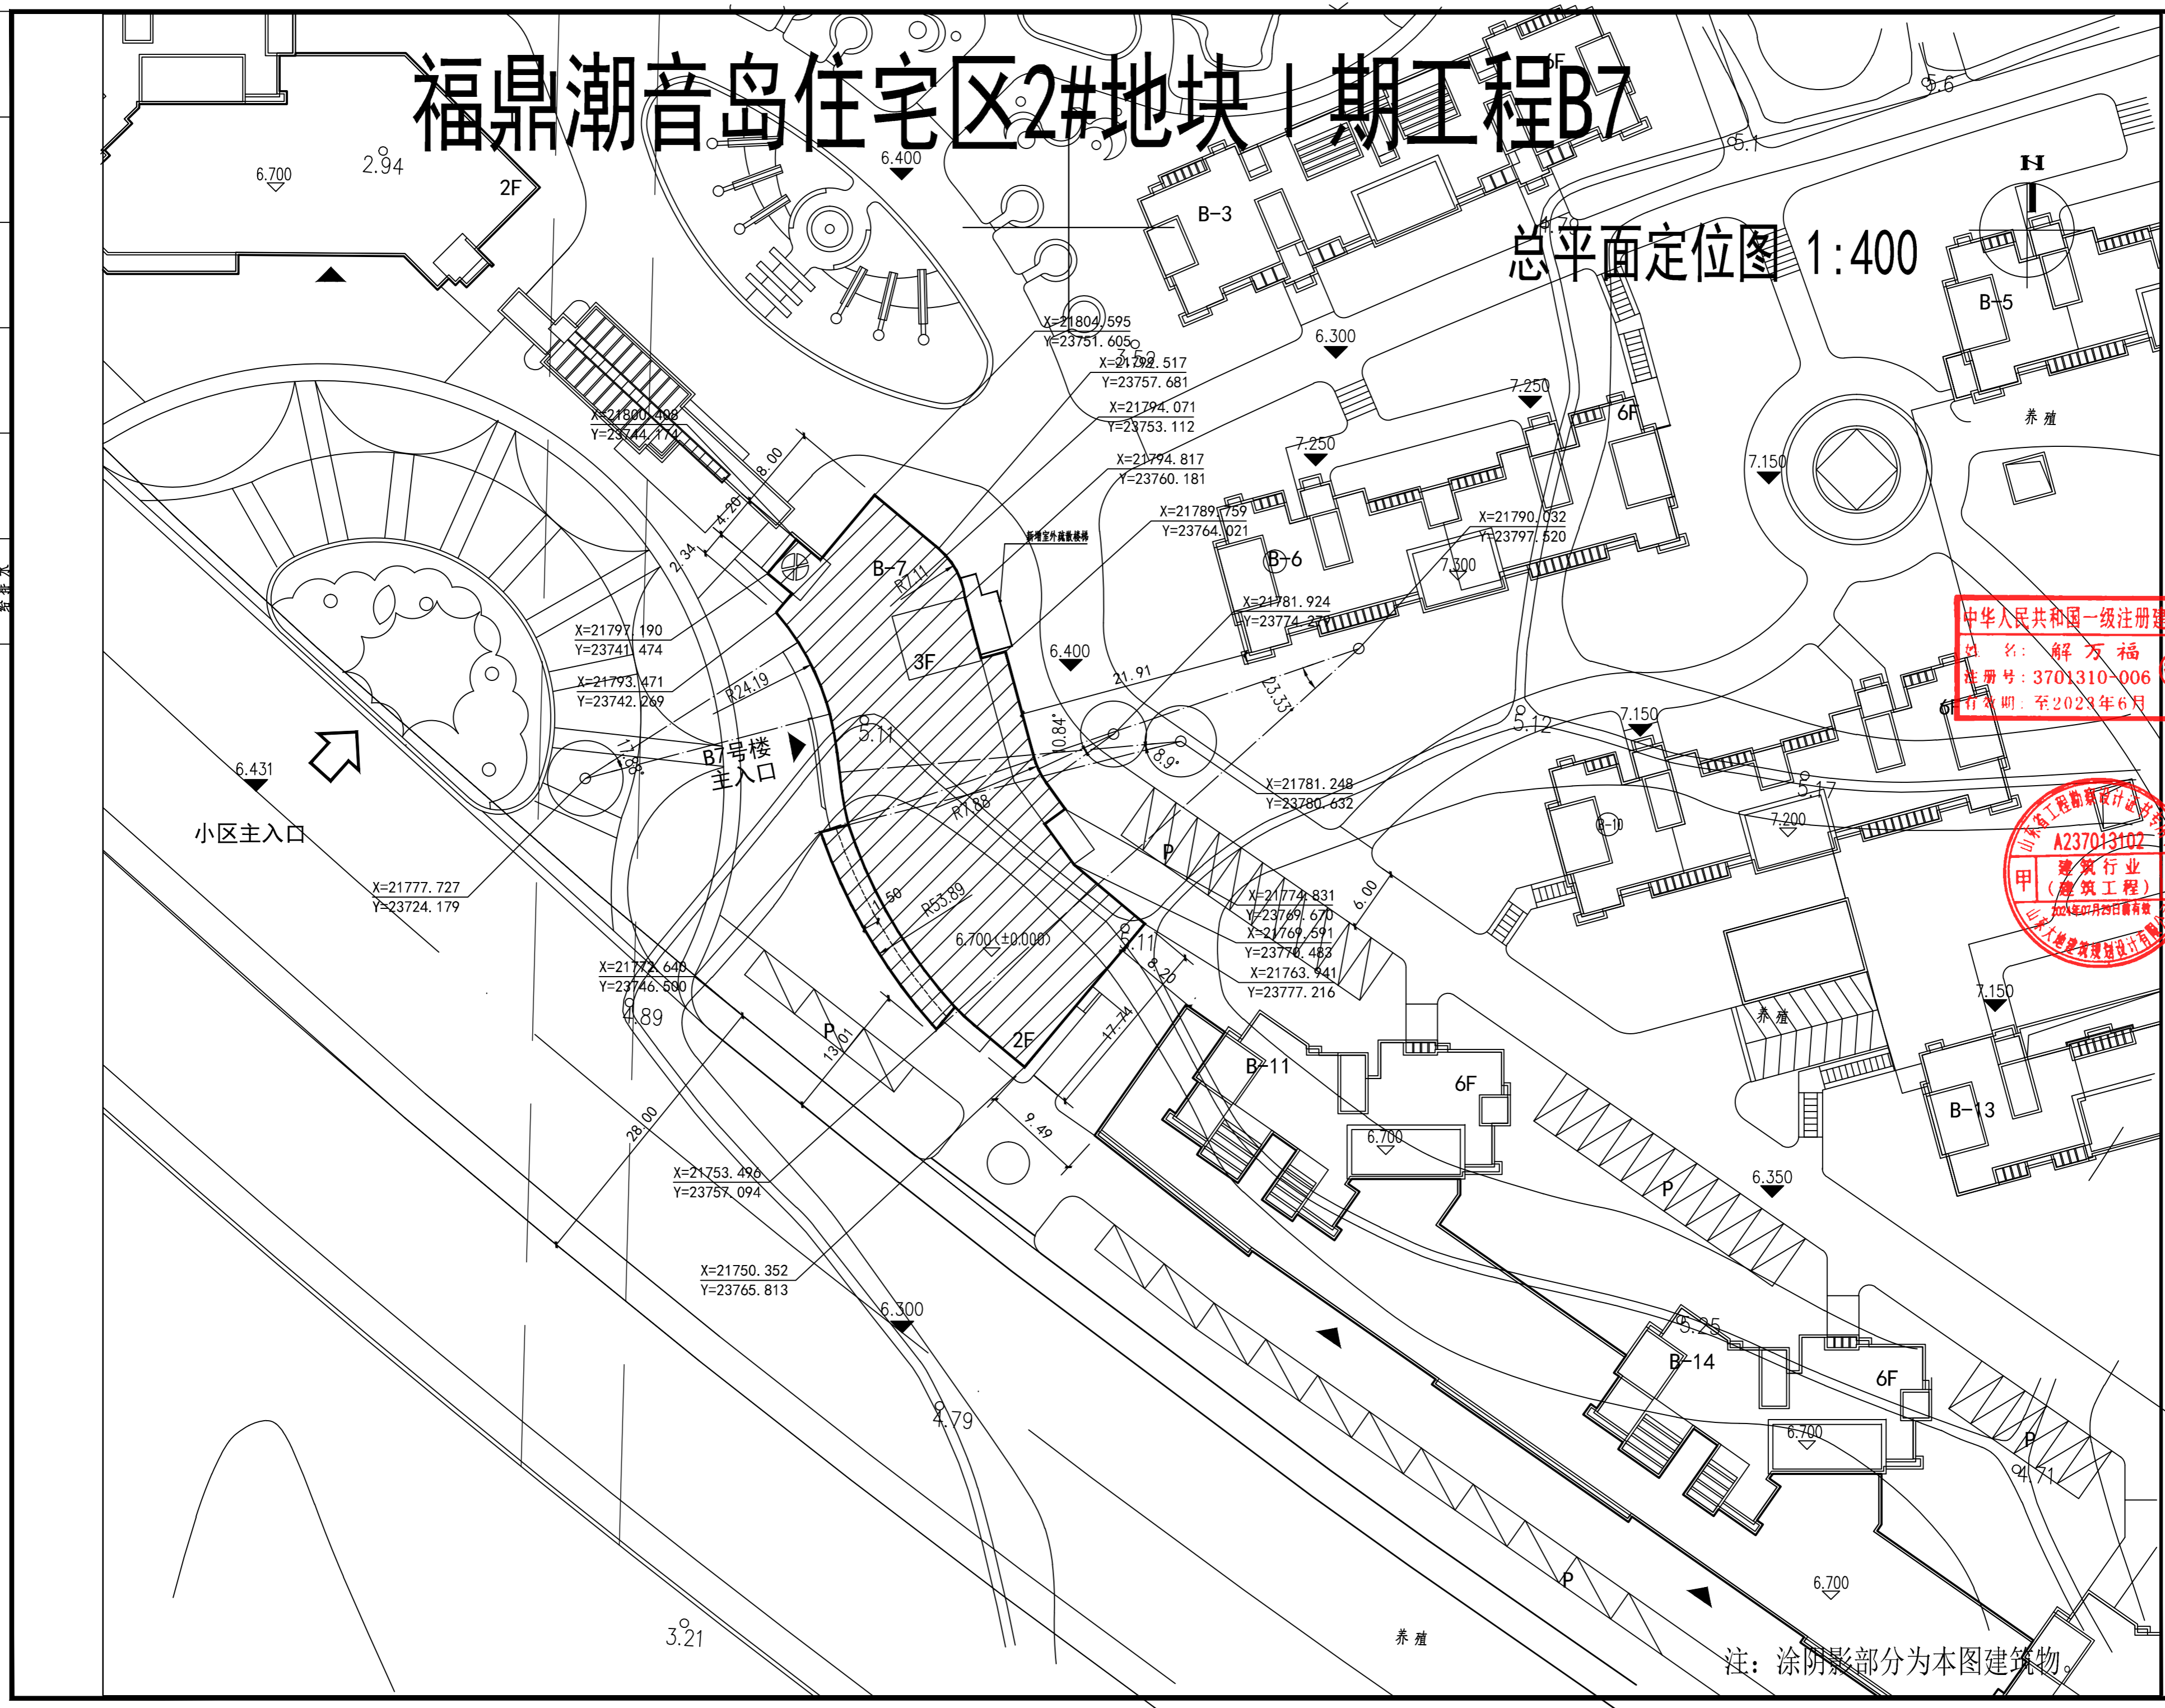

中华人民共和国一级注册建筑师
姓名：解万福
注册号：3701310-006
有效期至：2023年6月



设计单位 / Design Institute	
山东大地建筑规划设计有限公司	
SHANDONG DADI ARCHITECTURAL PLANNING AND DESIGN CO., LTD.	
地址：临沂市北城新区北京路16号	电话：86-0539-737362
邮箱：tj@ddh1726.com	邮编：276000
资质等级：建筑行业(建筑工程)甲级	
证书编号：A237013102	
备注 / Remarks	
<ul style="list-style-type: none"> 未经相关部门审批且审查合格的图纸不得用于施工。 本图仅供我公司签字、盖章出图专用，不得用于其他项目。 本图不得作为施工依据，如有任何不妥之处，请在施工前与设计师沟通。 	
注册人员章 / Seal of Registry Staff	
设计签字 SIGNATURE	
姓名	签名
审定 Approved	高连夫
审核 Examined	解万福
项目负责人 Proj. Leader	解万福
专业负责人 Chief	解万福
校对 Checked	任洪涛
设计 Designed	程洪庆
制图 Drafting	程洪庆
专业会签 CONFIRMATION	
方案 ARCHITECTURE	给排水
建筑 ARCHITECTURE	电气 ELECTRICAL
结构 STRUCTURE	暖通 MECHANICAL
建设单位 / Client	
工程名称 / Project Name	
福鼎潮音岛住宅区2#地块1期工程 (暂用名合力·滨江时代城1期工程)	
单位工程 / Unit Project	
B7	
图纸名称 / Drawing Name	
总平面定位图	
项目编号 Proj. Number	
阶段 Design Phase	
专业 Specialty	建筑
比例 Scale	—
图号 Drawing No.	02
日期 Date	2023.03