


姓名	日期	姓名	日期
SPEC	SIGNATURE	SPEC	SIGNATURE

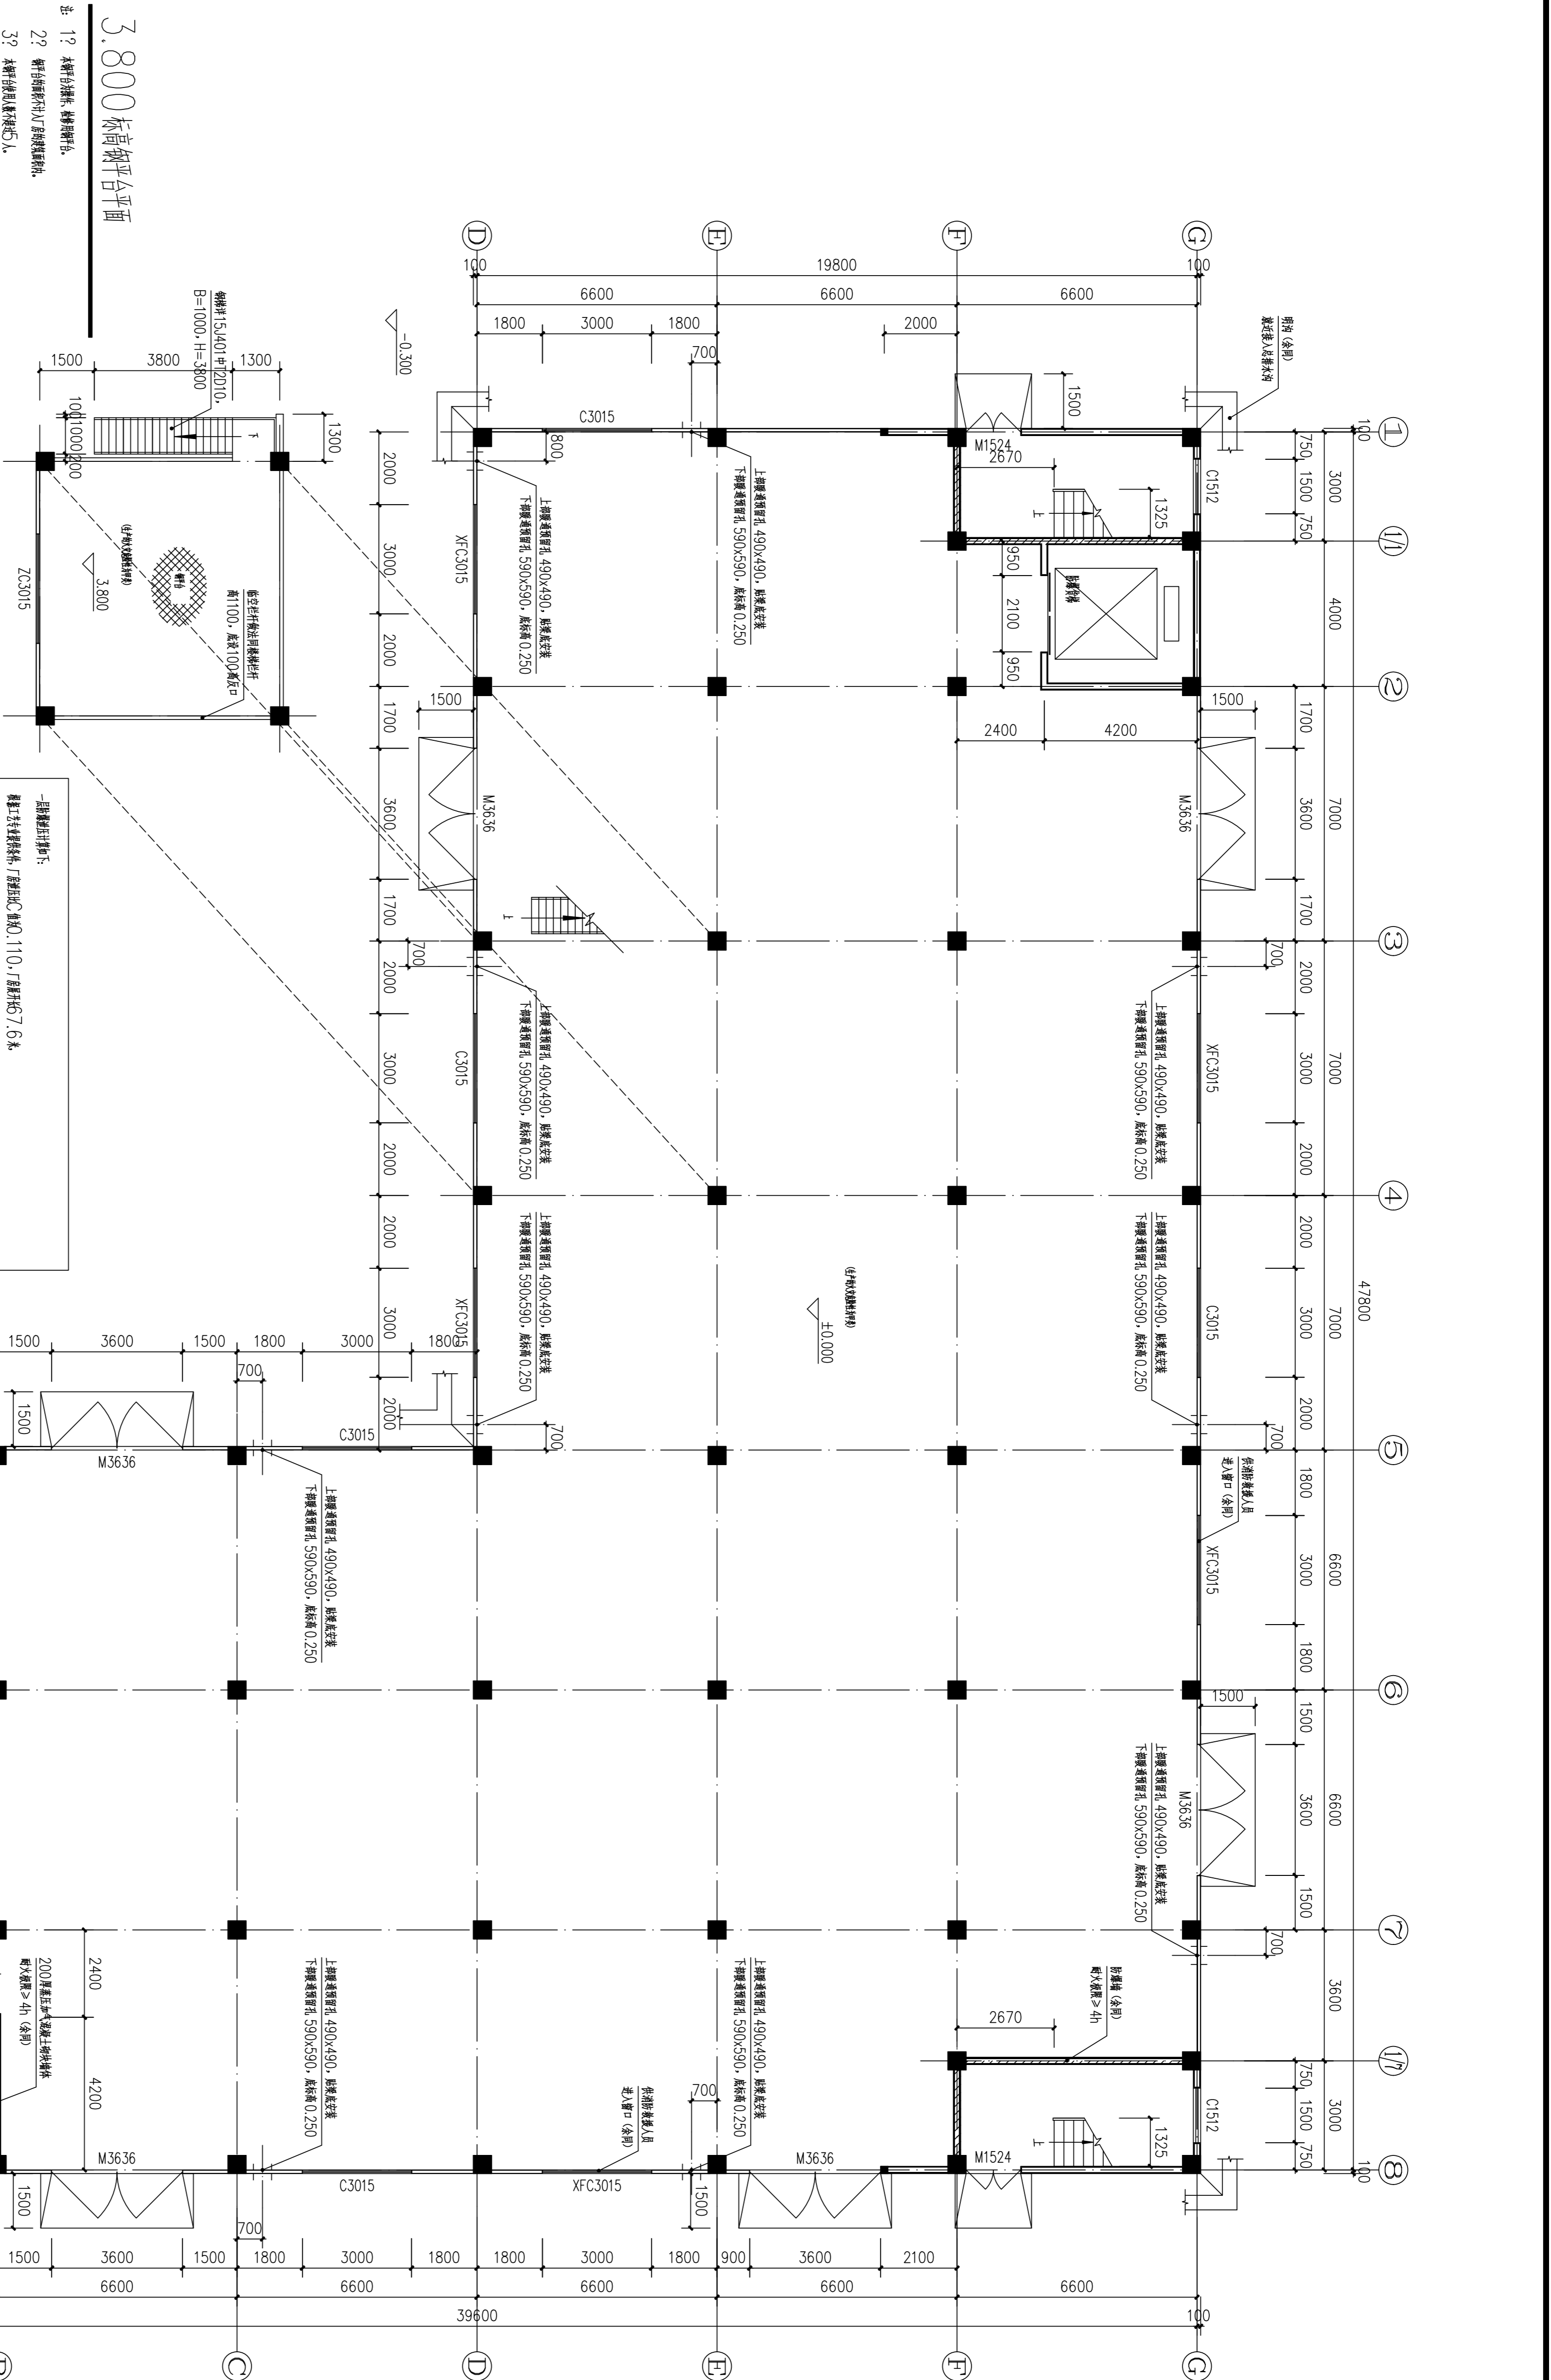


±0.000标高平面图
1:100

3.800标高平台平面



- ±0.000标高平面图

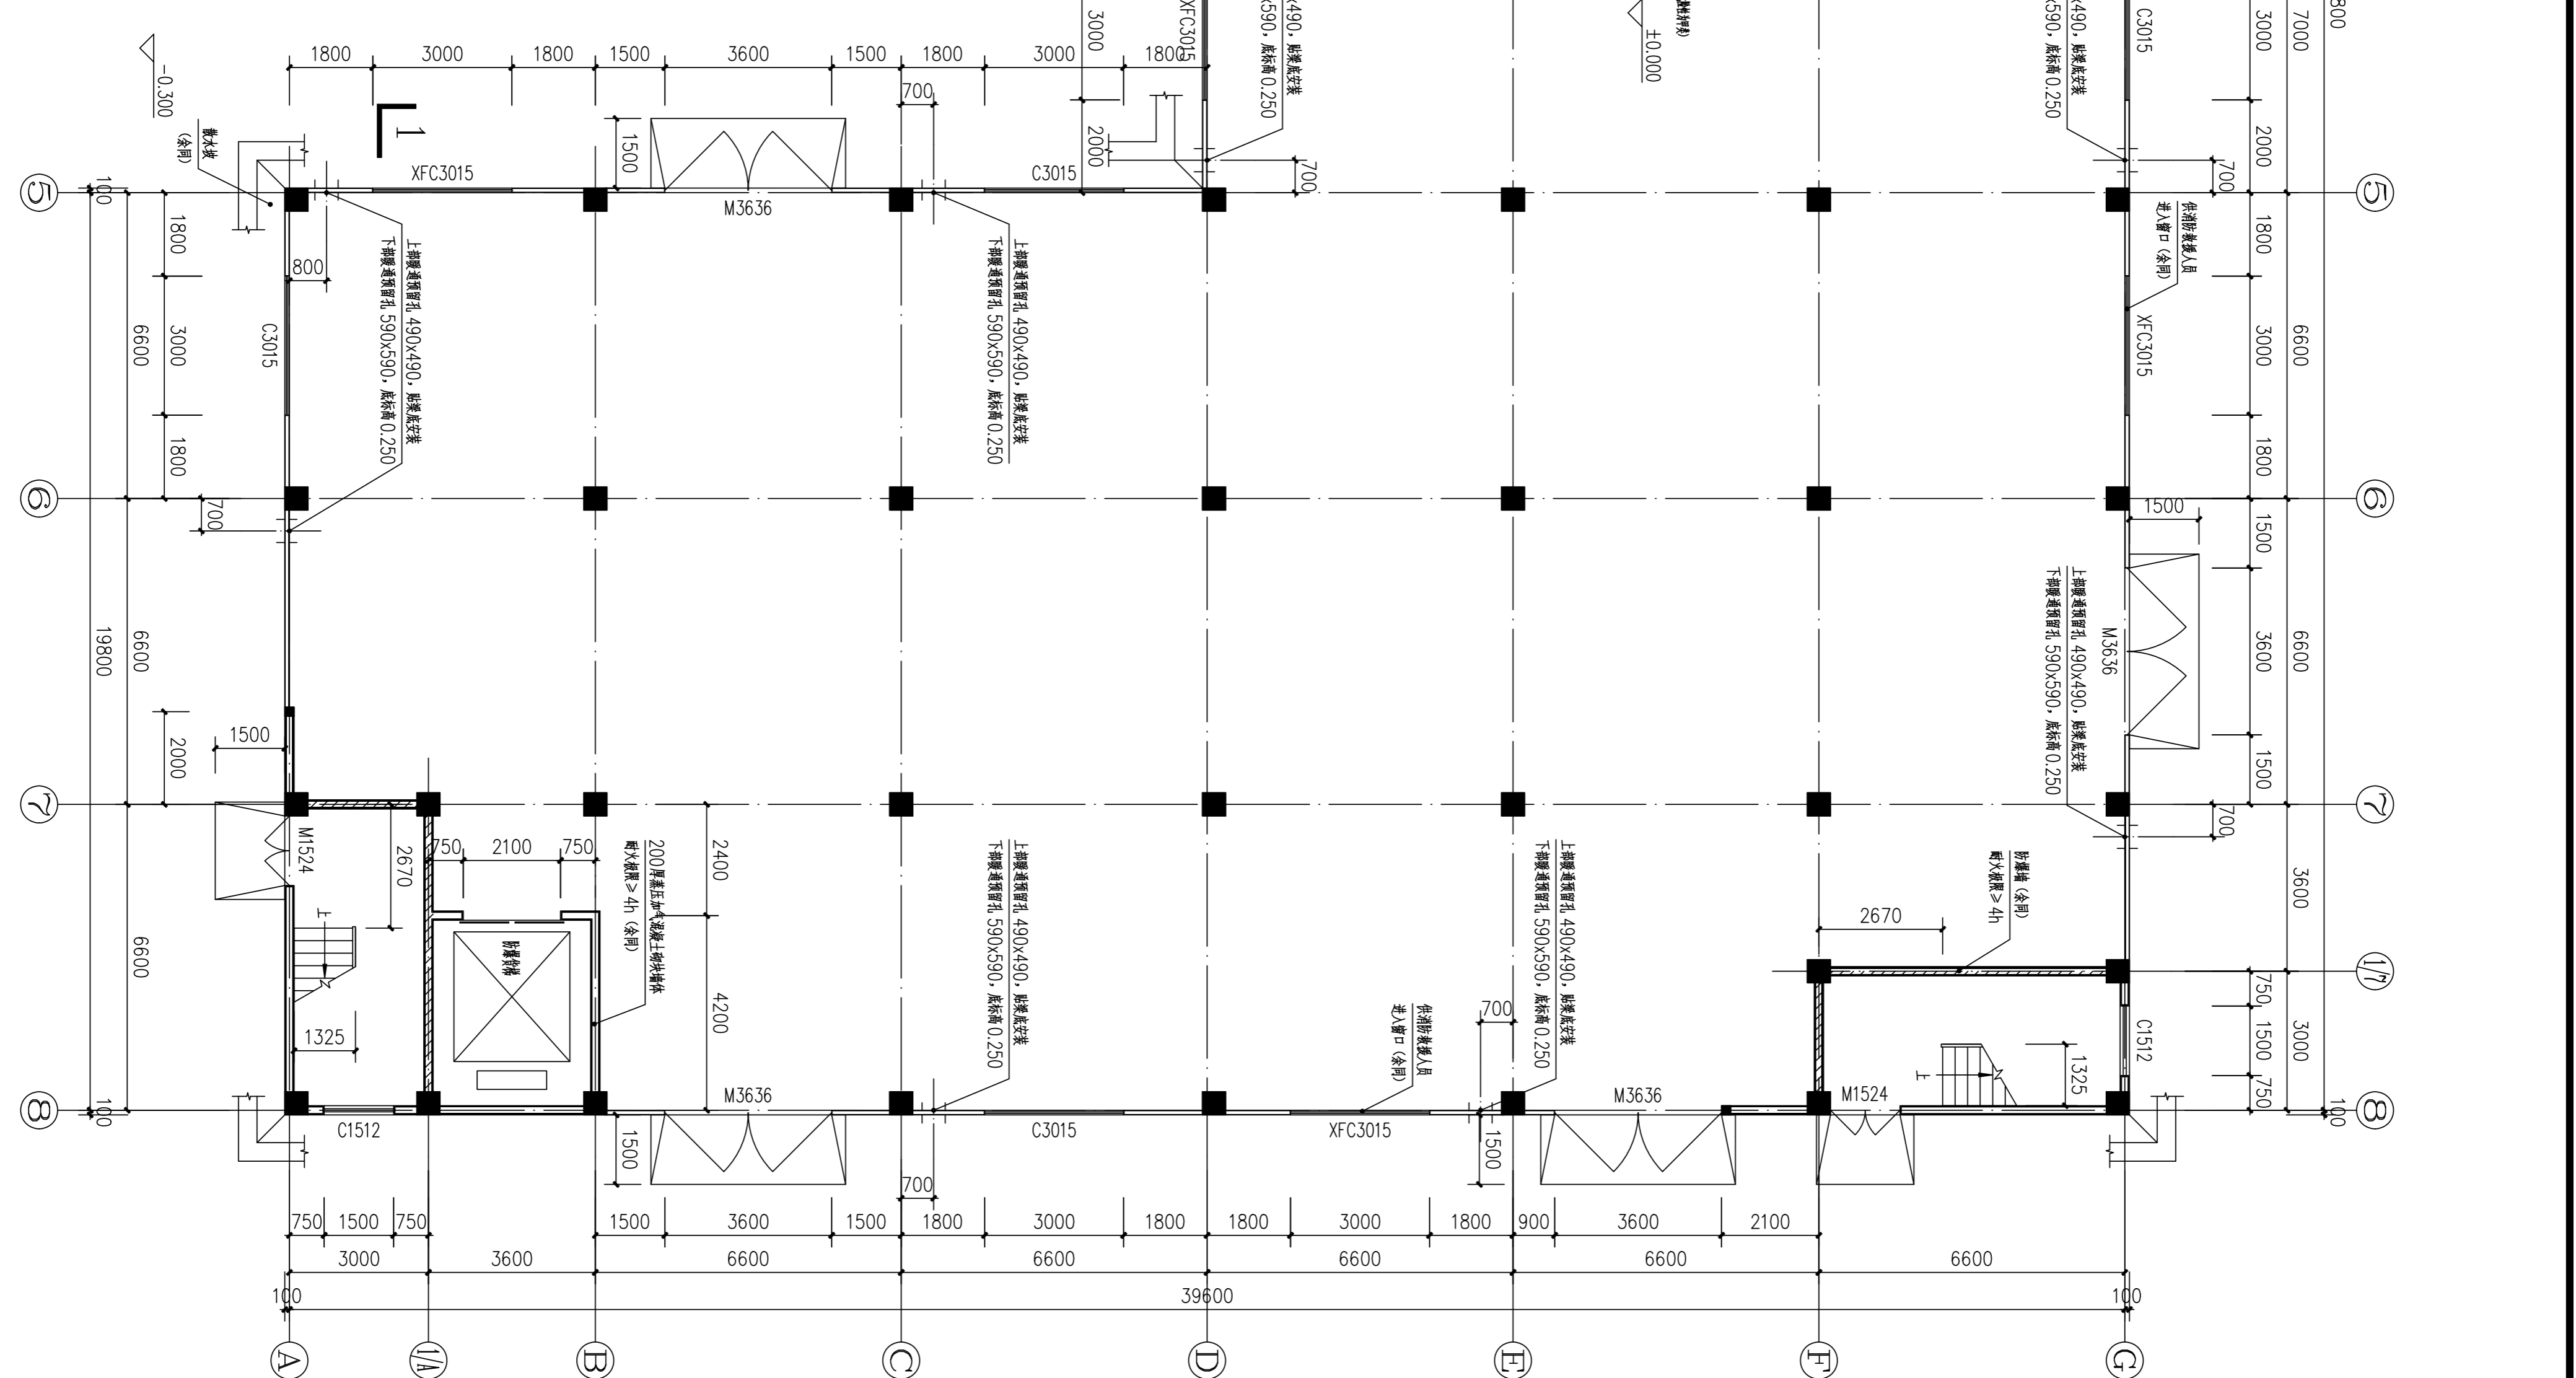

±0.000标高平面图
1:100

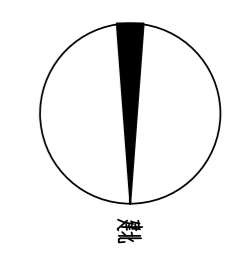

福建省石油化学
工业设计院有限公司
FUJIAN PETROCHEMICAL INDUSTRY DESIGN
INSTITUTE CO., LTD.
证书编号: 甲级A235004216(C)A5 A A235004216


